



Secțiune B - B (prin Pronaos) scara 1:50

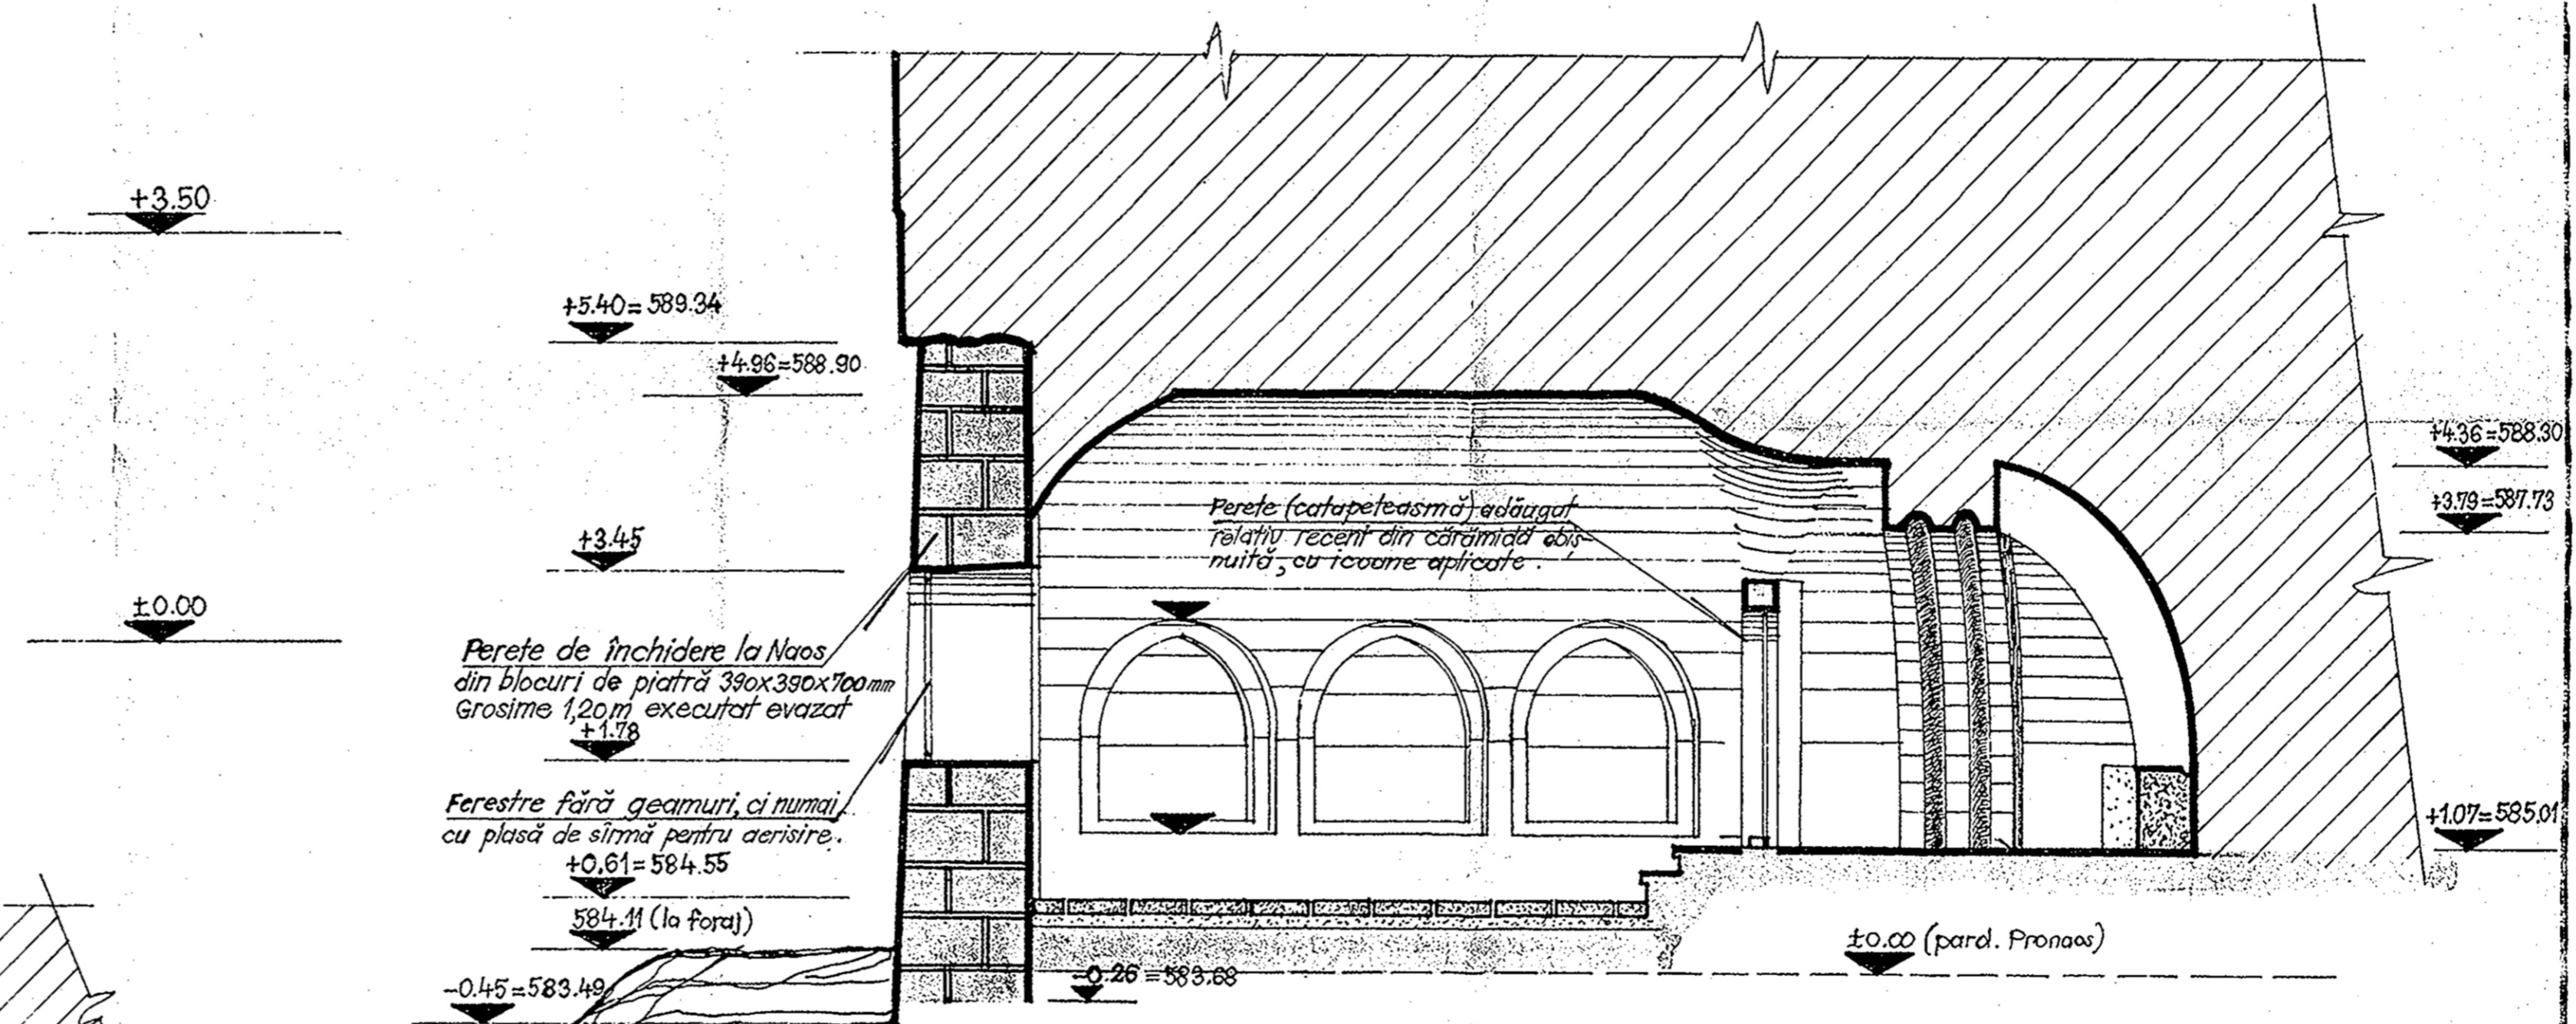

Secțiune C - C (prin Naos și Altar) scara 1:50

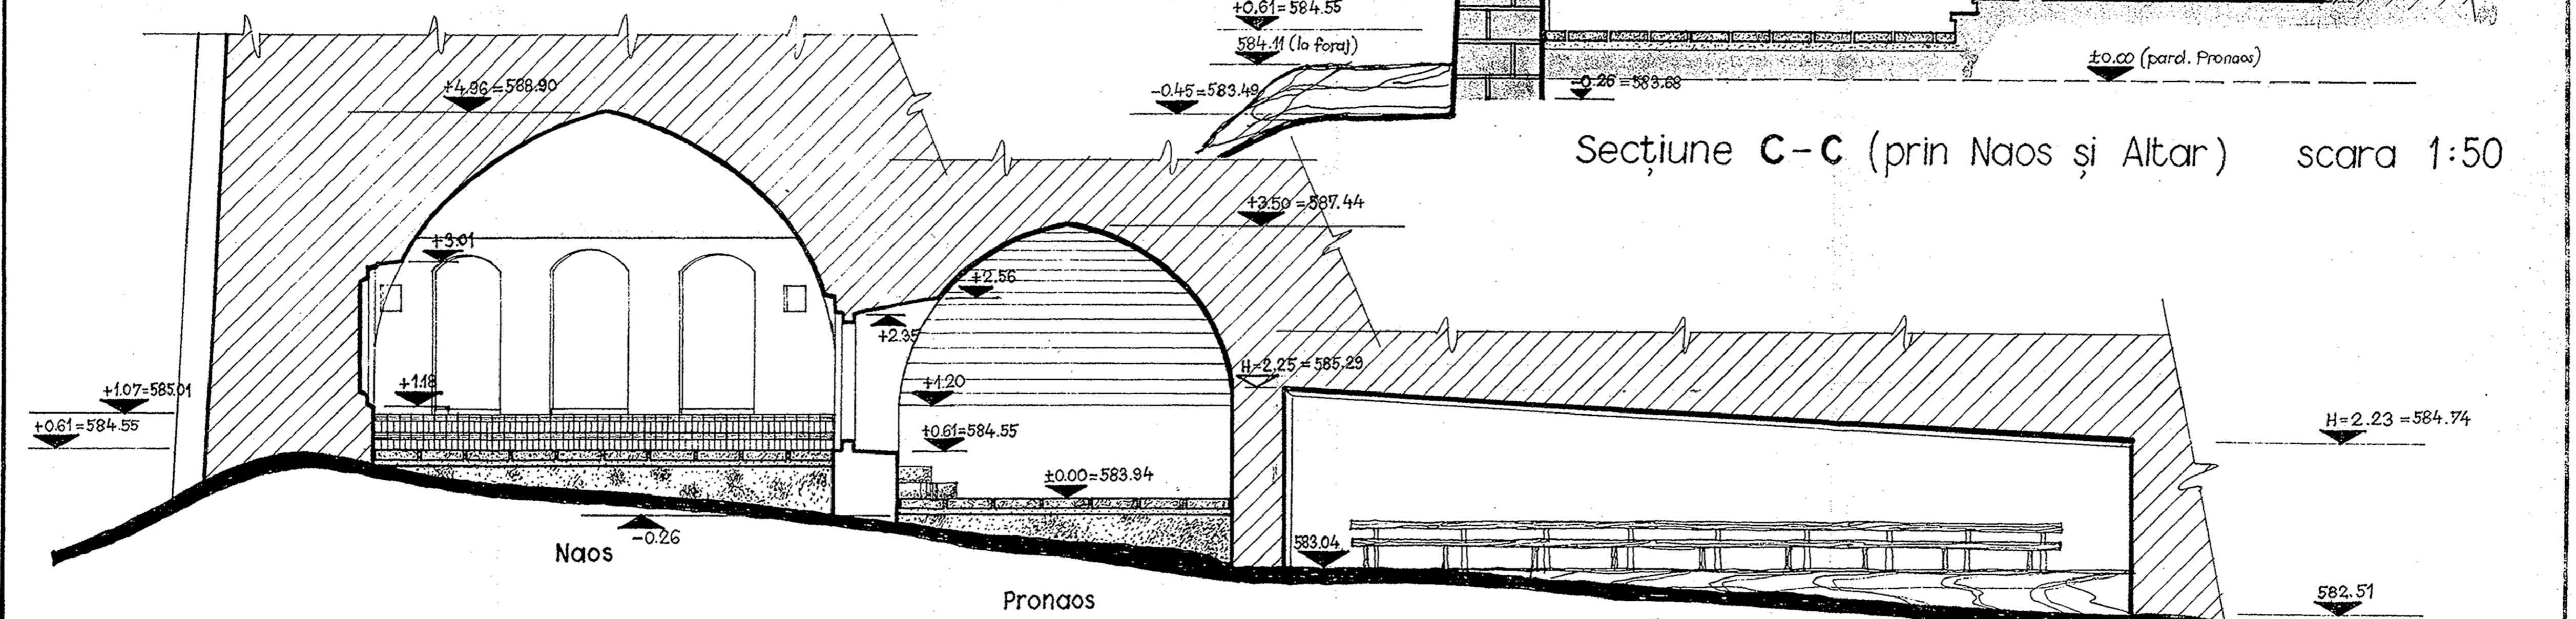

Secțiune transversală A - A scara 1:50

DIRECȚIA MONUMENTELOR, ANSAMBLURILOR ȘI SITURILOR ISTORICE Str. Ienăchită Văcărescu nr. 16, Sector 4, BUCUREȘTI, Tel. 615 83 86		DENUMIRE PROIECT: BISERICA DIN SȚINCĂ (sec.XIII) SFINȚII AP. PĂTRU ȘI PAVLU - RELEVU sat Jghiaburi, com. Corbi, ARGES -investații conservare -restaurare (pictură)		NR. PROIECT
DIRECTOR	dr. arh. Peter DERER	TITLUL PLANȘEI:		FAZA
ȘEF COMPART.	ist. art. Doina MĂNDRU	Secțiune transversală A - A		NR. PLANȘĂ
ȘEF PROIECT	ist. Sergiu IOSIPESCU	Secțiune B-B (prin Pronaos)		4 To. + A
RELEVAT	tehn. pr. Alexandru NICA	Secțiune C-C (Naos și Altar)		
DESEMAT	" " " "	SCARA : 1:50		DATA : 28 SEP. 1980
VERIFICAT	referent ist. art. Doina MĂNDRU			